



Ofício 0413/2021

## EMENDA MENSAGEM ADITIVA Nº 3 - PLC 10/2020

Senhora Presidente:

Solicitamos que a presente mensagem aditiva seja anexada ao projeto de Lei Complementar nº 09/2020, já protocolizado nessa Casa de Leis.

Encaminhamos em anexo, documentos para que sejam juntados ao projeto de Lei Complementar nº 09/2020, substituindo os anexos referentes aos seguintes incisos, do artigo 211, conforme segue:

- I. Mapa 01 – Macrozoneamento.
- II. Mapa 02 – Sistema Viário Projetado.
- III. Mapa 03 – Hierarquia Viária.
- IV. Mapa 04 – Projetos Prioritários.

Os mapas em anexo contêm as alterações necessárias, e têm como objetivo atualizar e adequar o Plano Diretor do Município as alterações promovidas pela Lei Complementar nº 207, de 01/12/2020

Agradecendo antecipadamente, renovo protestos de estima e consideração.

CRISTINA MARIA KALIL ARANTES  
Prefeita Municipal


Excelentíssima Senhora  
Daniela Cristina Souza Branco de Rosa  
Presidente da Câmara Municipal de Ibitinga





# Macrozoneamento - Plano Diretor Participativo 2019

## Legenda

- Rodovias de Acesso
- Rio Tietê
- Macrozona Urbana
- Macrozona de Interesse Turístico
- Macrozona Agrícola
- Macrozona de Proteção Ambiental
  - Zona de Proteção Permanente
  - Zona de Proteção de Mananciais
  - Zona de Proteção de Aquífero

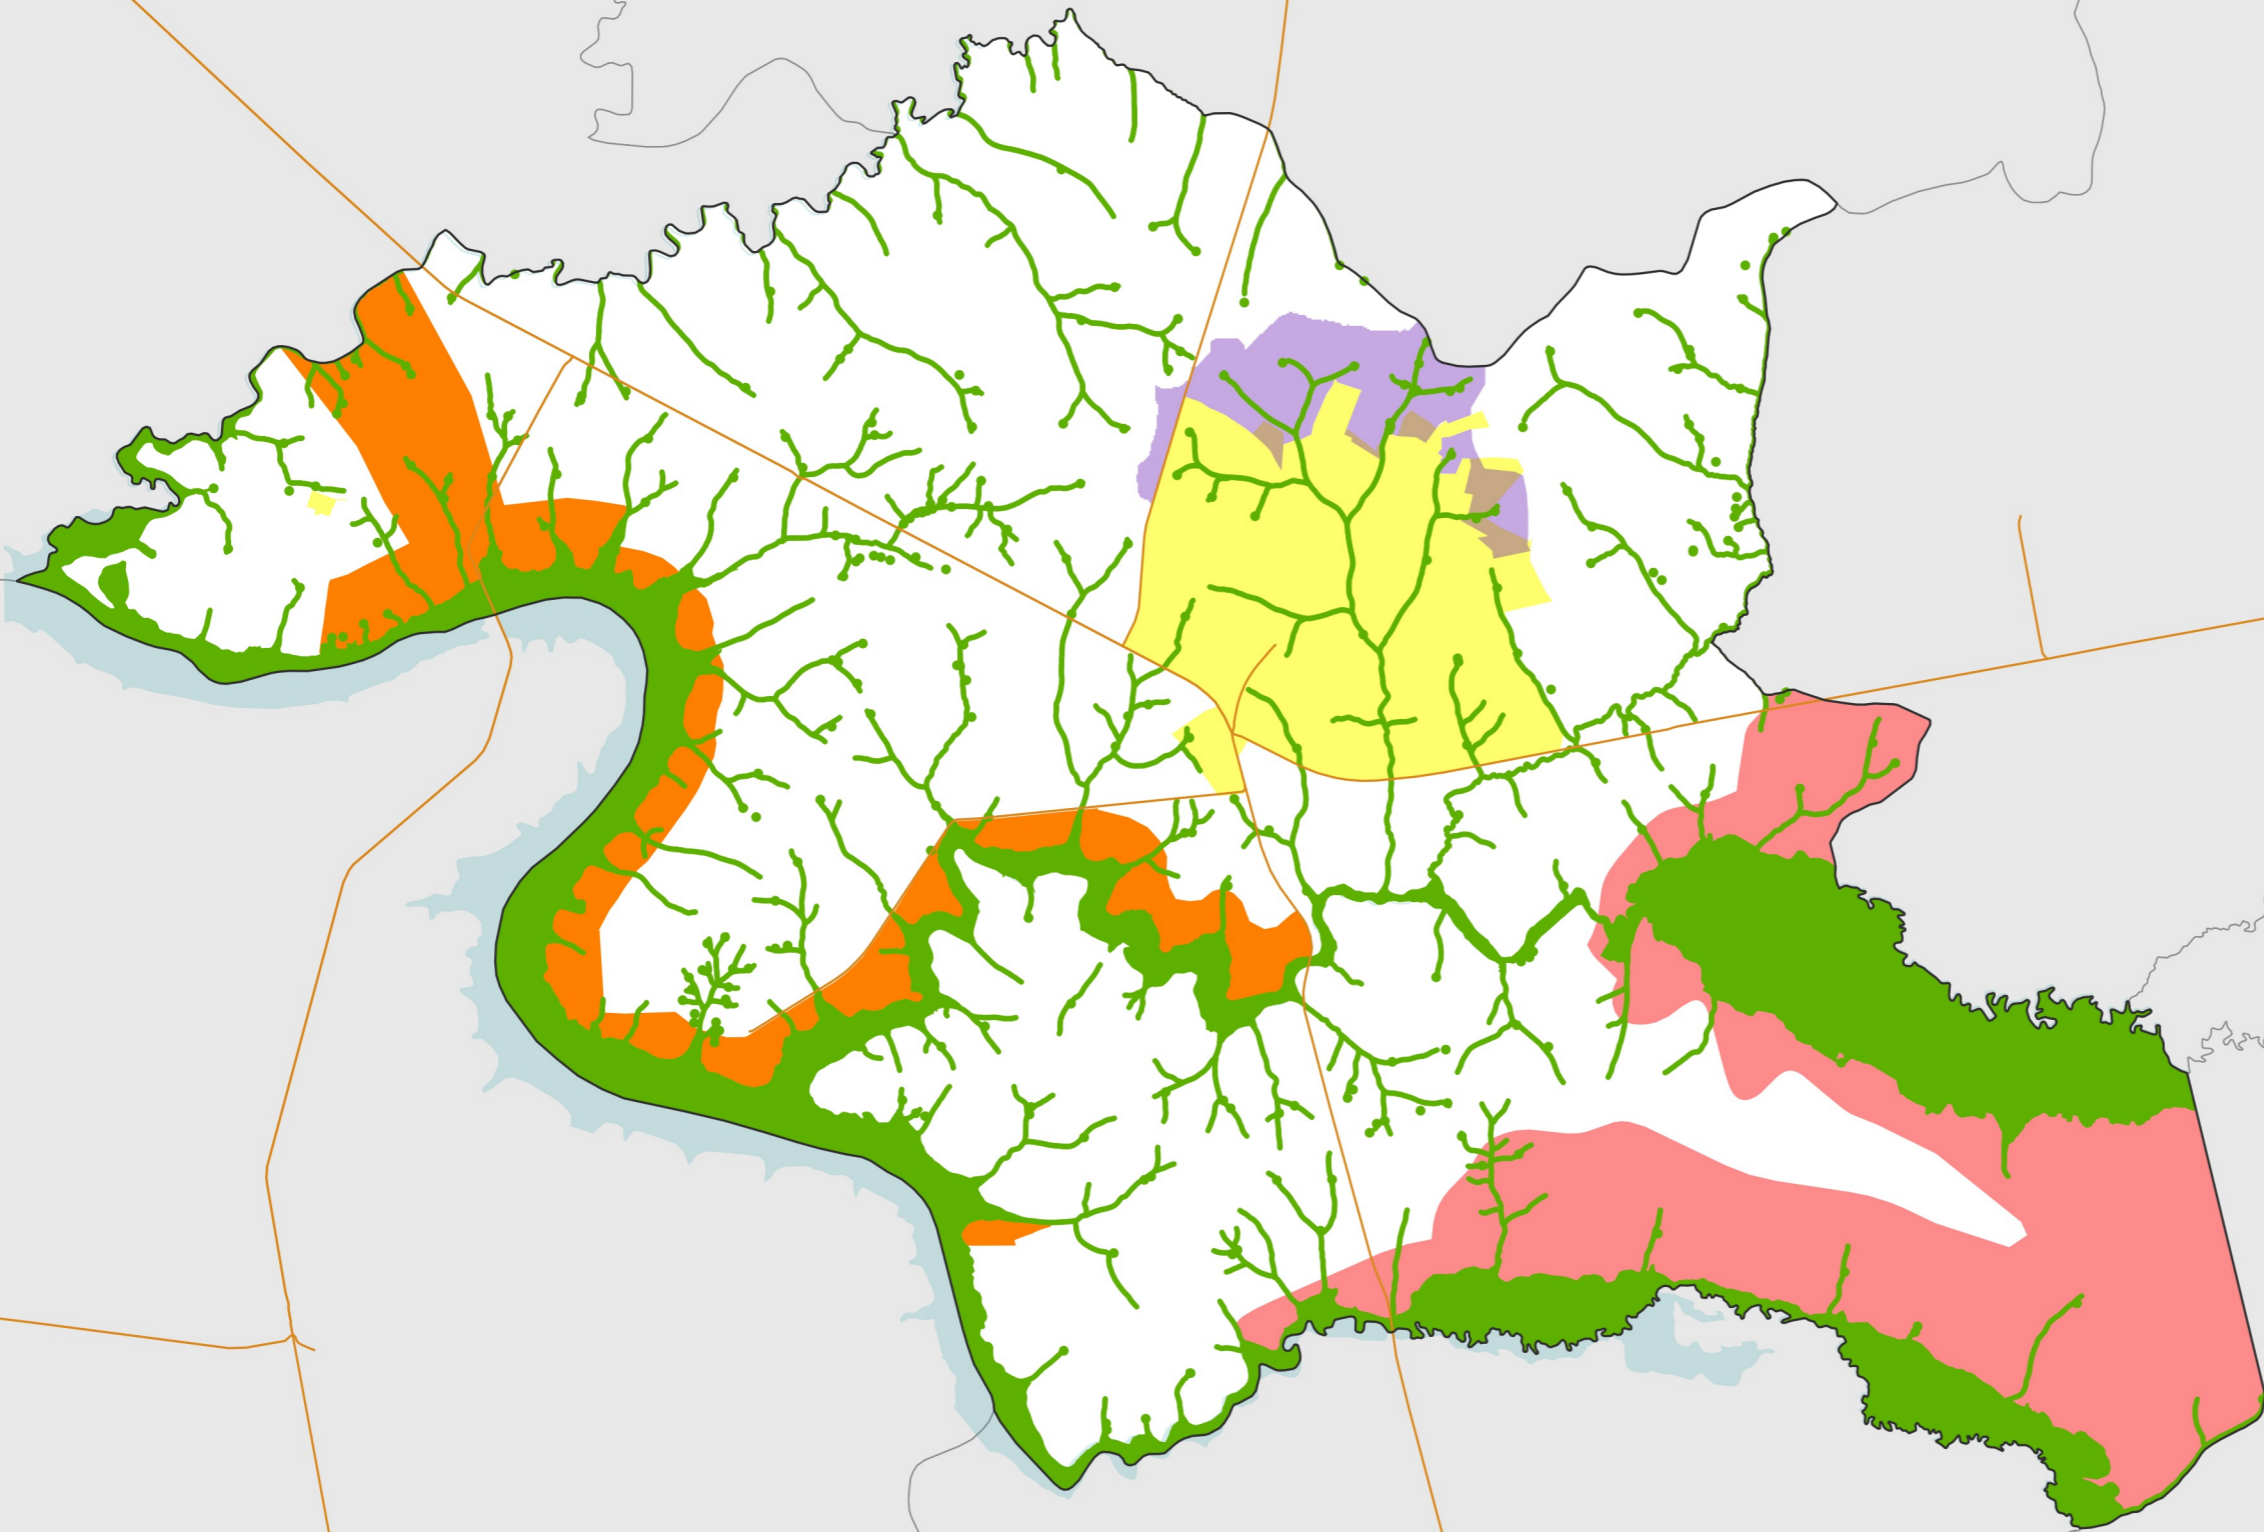

Fonte: IBGE / DataGEO / Prefeitura de Ibitinga  
Elaboração: Polo Planejamento

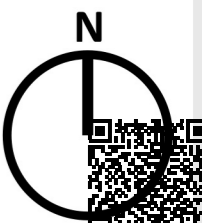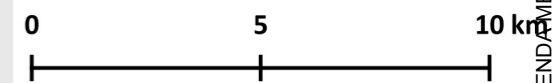

EMENDA MENSAGEM ADITIVA Nº 3 - PLC 10/2020 - Este documento é cópia do original assinado digitalmente por Prefeitura Municipal de Ibitinga - SP. Para conferir o original, leia o código QR ou acesse [https://sapl.ibitinga.sp.leg.br/conferir\\_assinatura\\_e\\_informe\\_o\\_codigo\\_7E79-E70D-1A41-89C7](https://sapl.ibitinga.sp.leg.br/conferir_assinatura_e_informe_o_codigo_7E79-E70D-1A41-89C7).

# Projetos futuros para o sistema viário


## Legenda

### Perímetro Proposto



- Estradas de Acesso
- Sistema Viário Existente

### Intervenções Sistema Viário

- Perimetral
- Novas Arteriais
- Novas Coletoras
- Acessos
- Ciclovia Futura
- Novas Pontes
- Ligação\_estradas

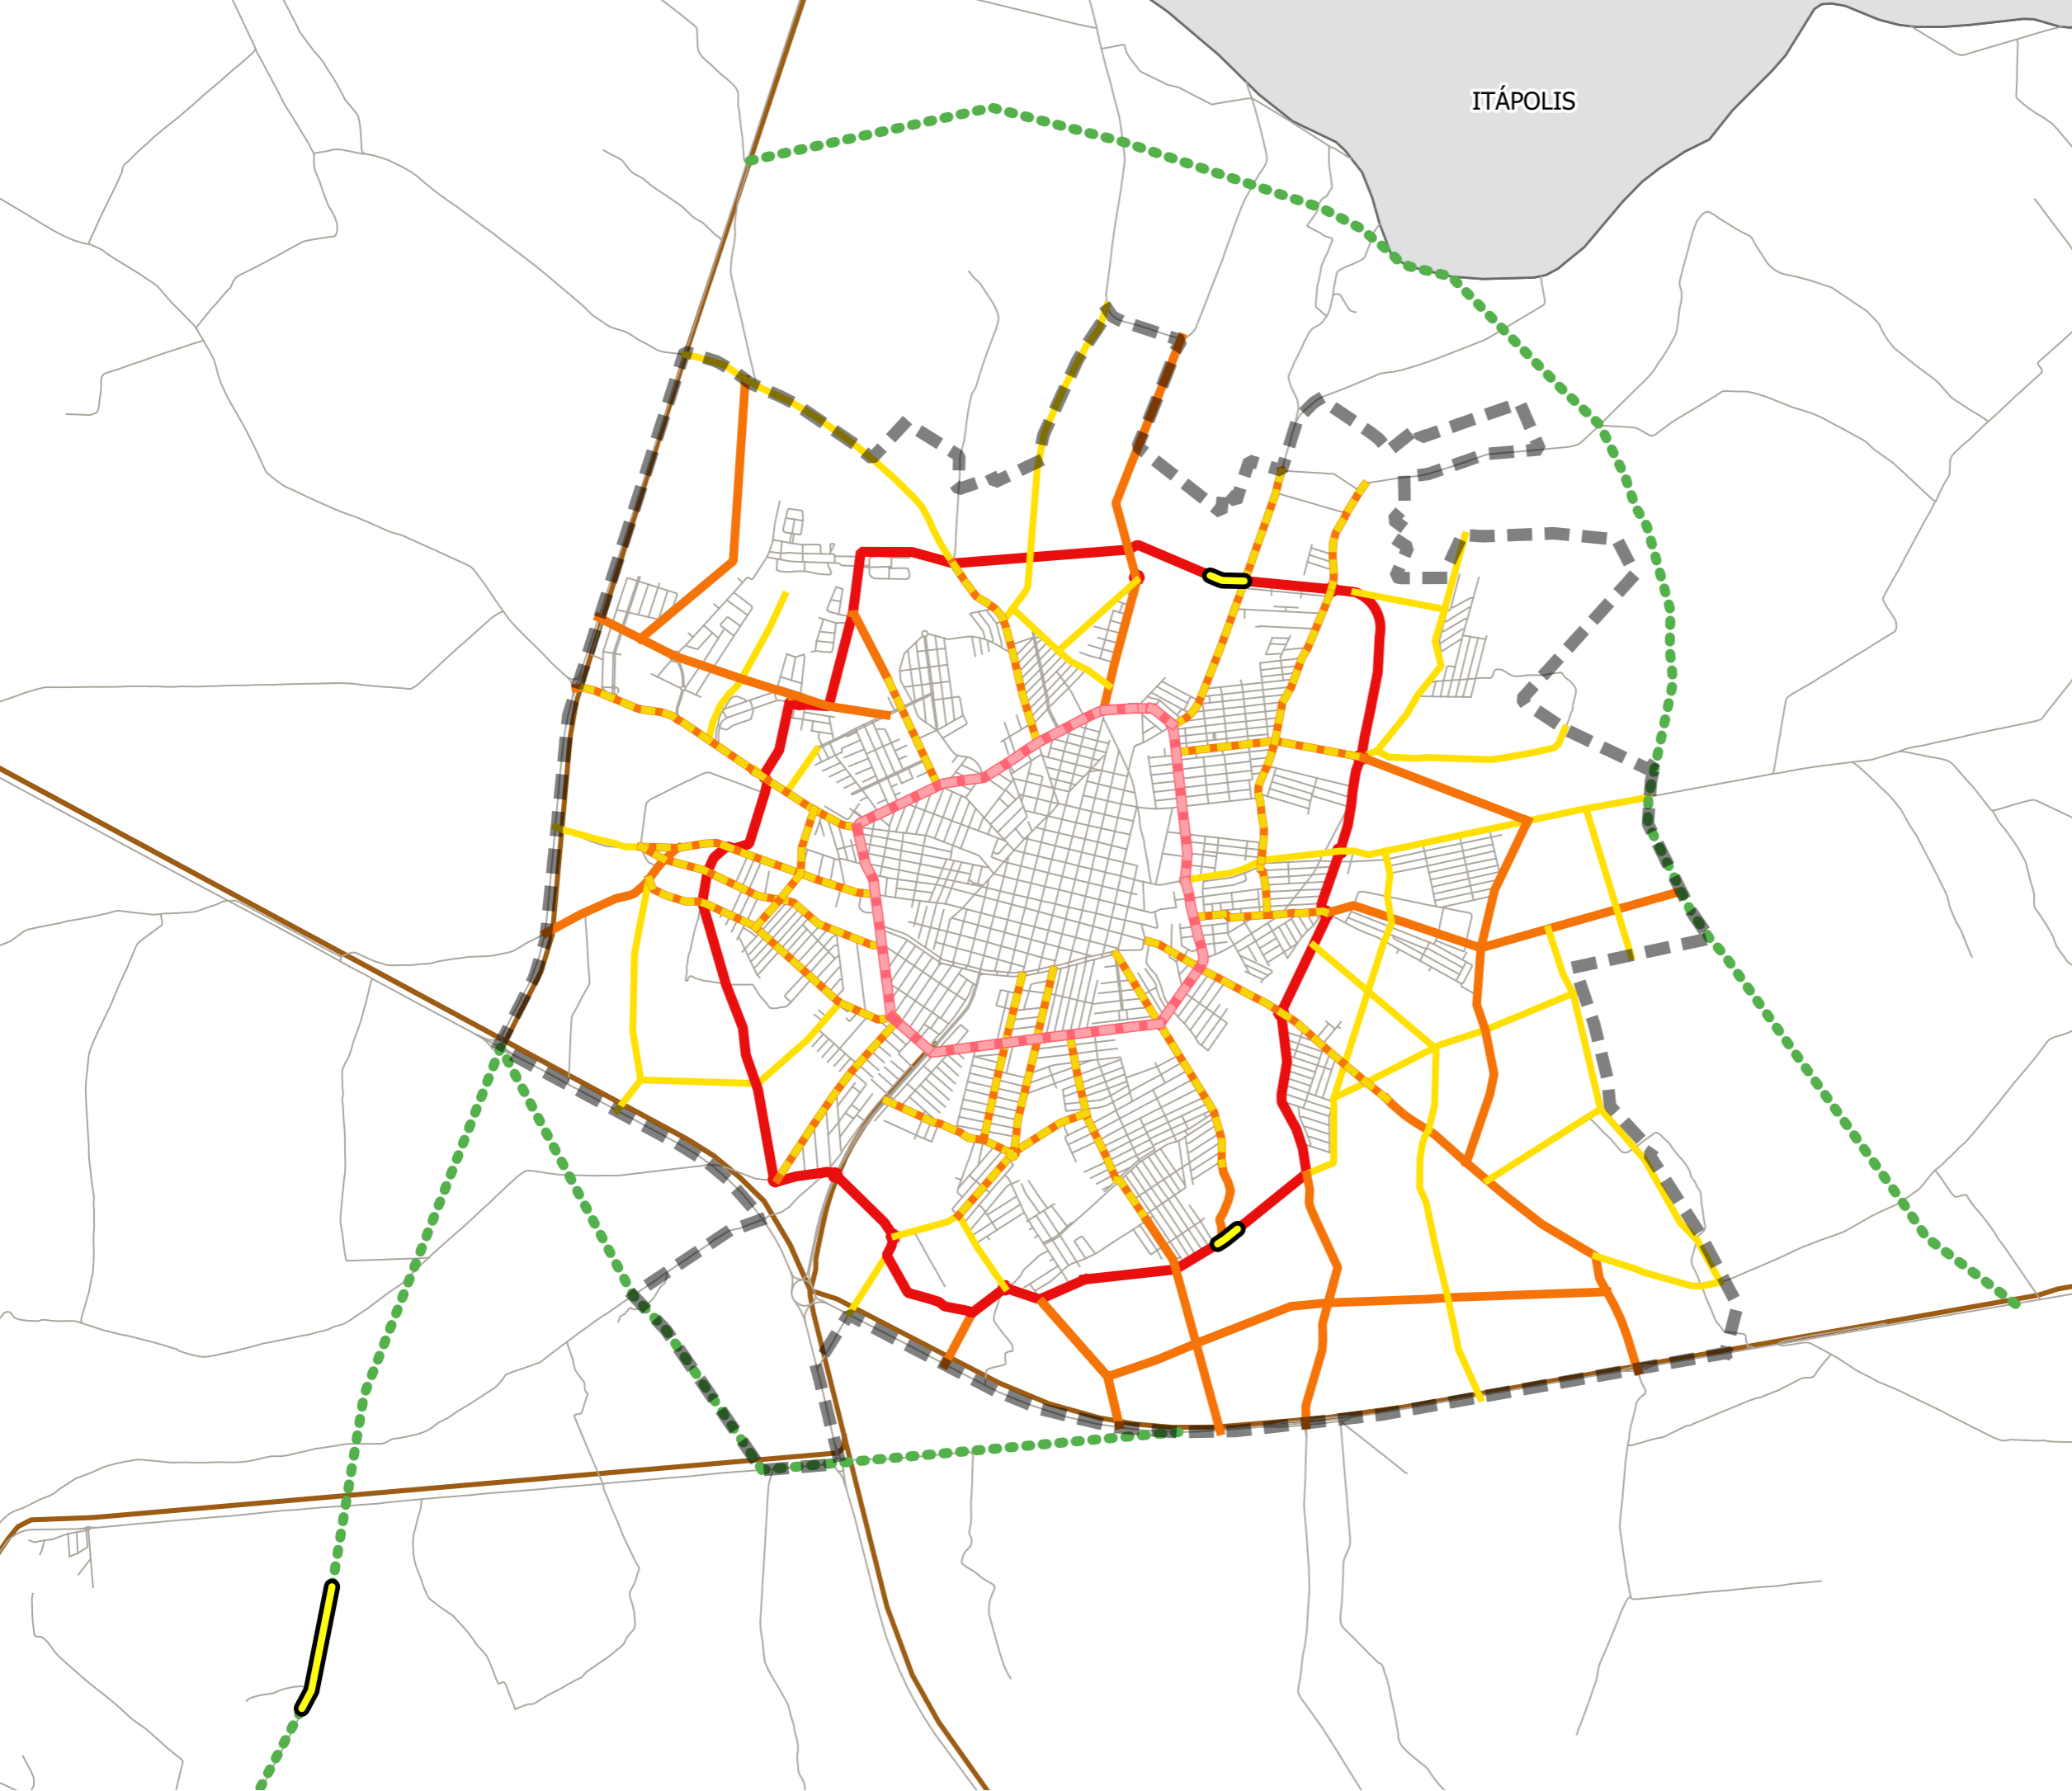

Elaboração: Polo Planejamento

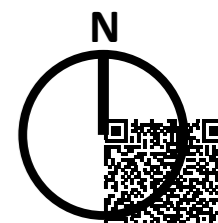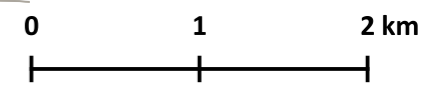


EMENDA MENSAGEM ADITIVA Nº 3 - PLC 10/2020 - Este documento é cópia do original assinado digitalmente por Prefeitura Municipal. Para conferir o original, leia o código QR ou acesse [https://sapl.ibitinga.sp.leg.br/conferir\\_assinatura](https://sapl.ibitinga.sp.leg.br/conferir_assinatura) e informe o código 7E79-E70D-1A41-89C7.


# Hierarquia Viária

## Legenda


- Perímetro Urbano
- Hidrografia
- Classificação do Sistema Viário

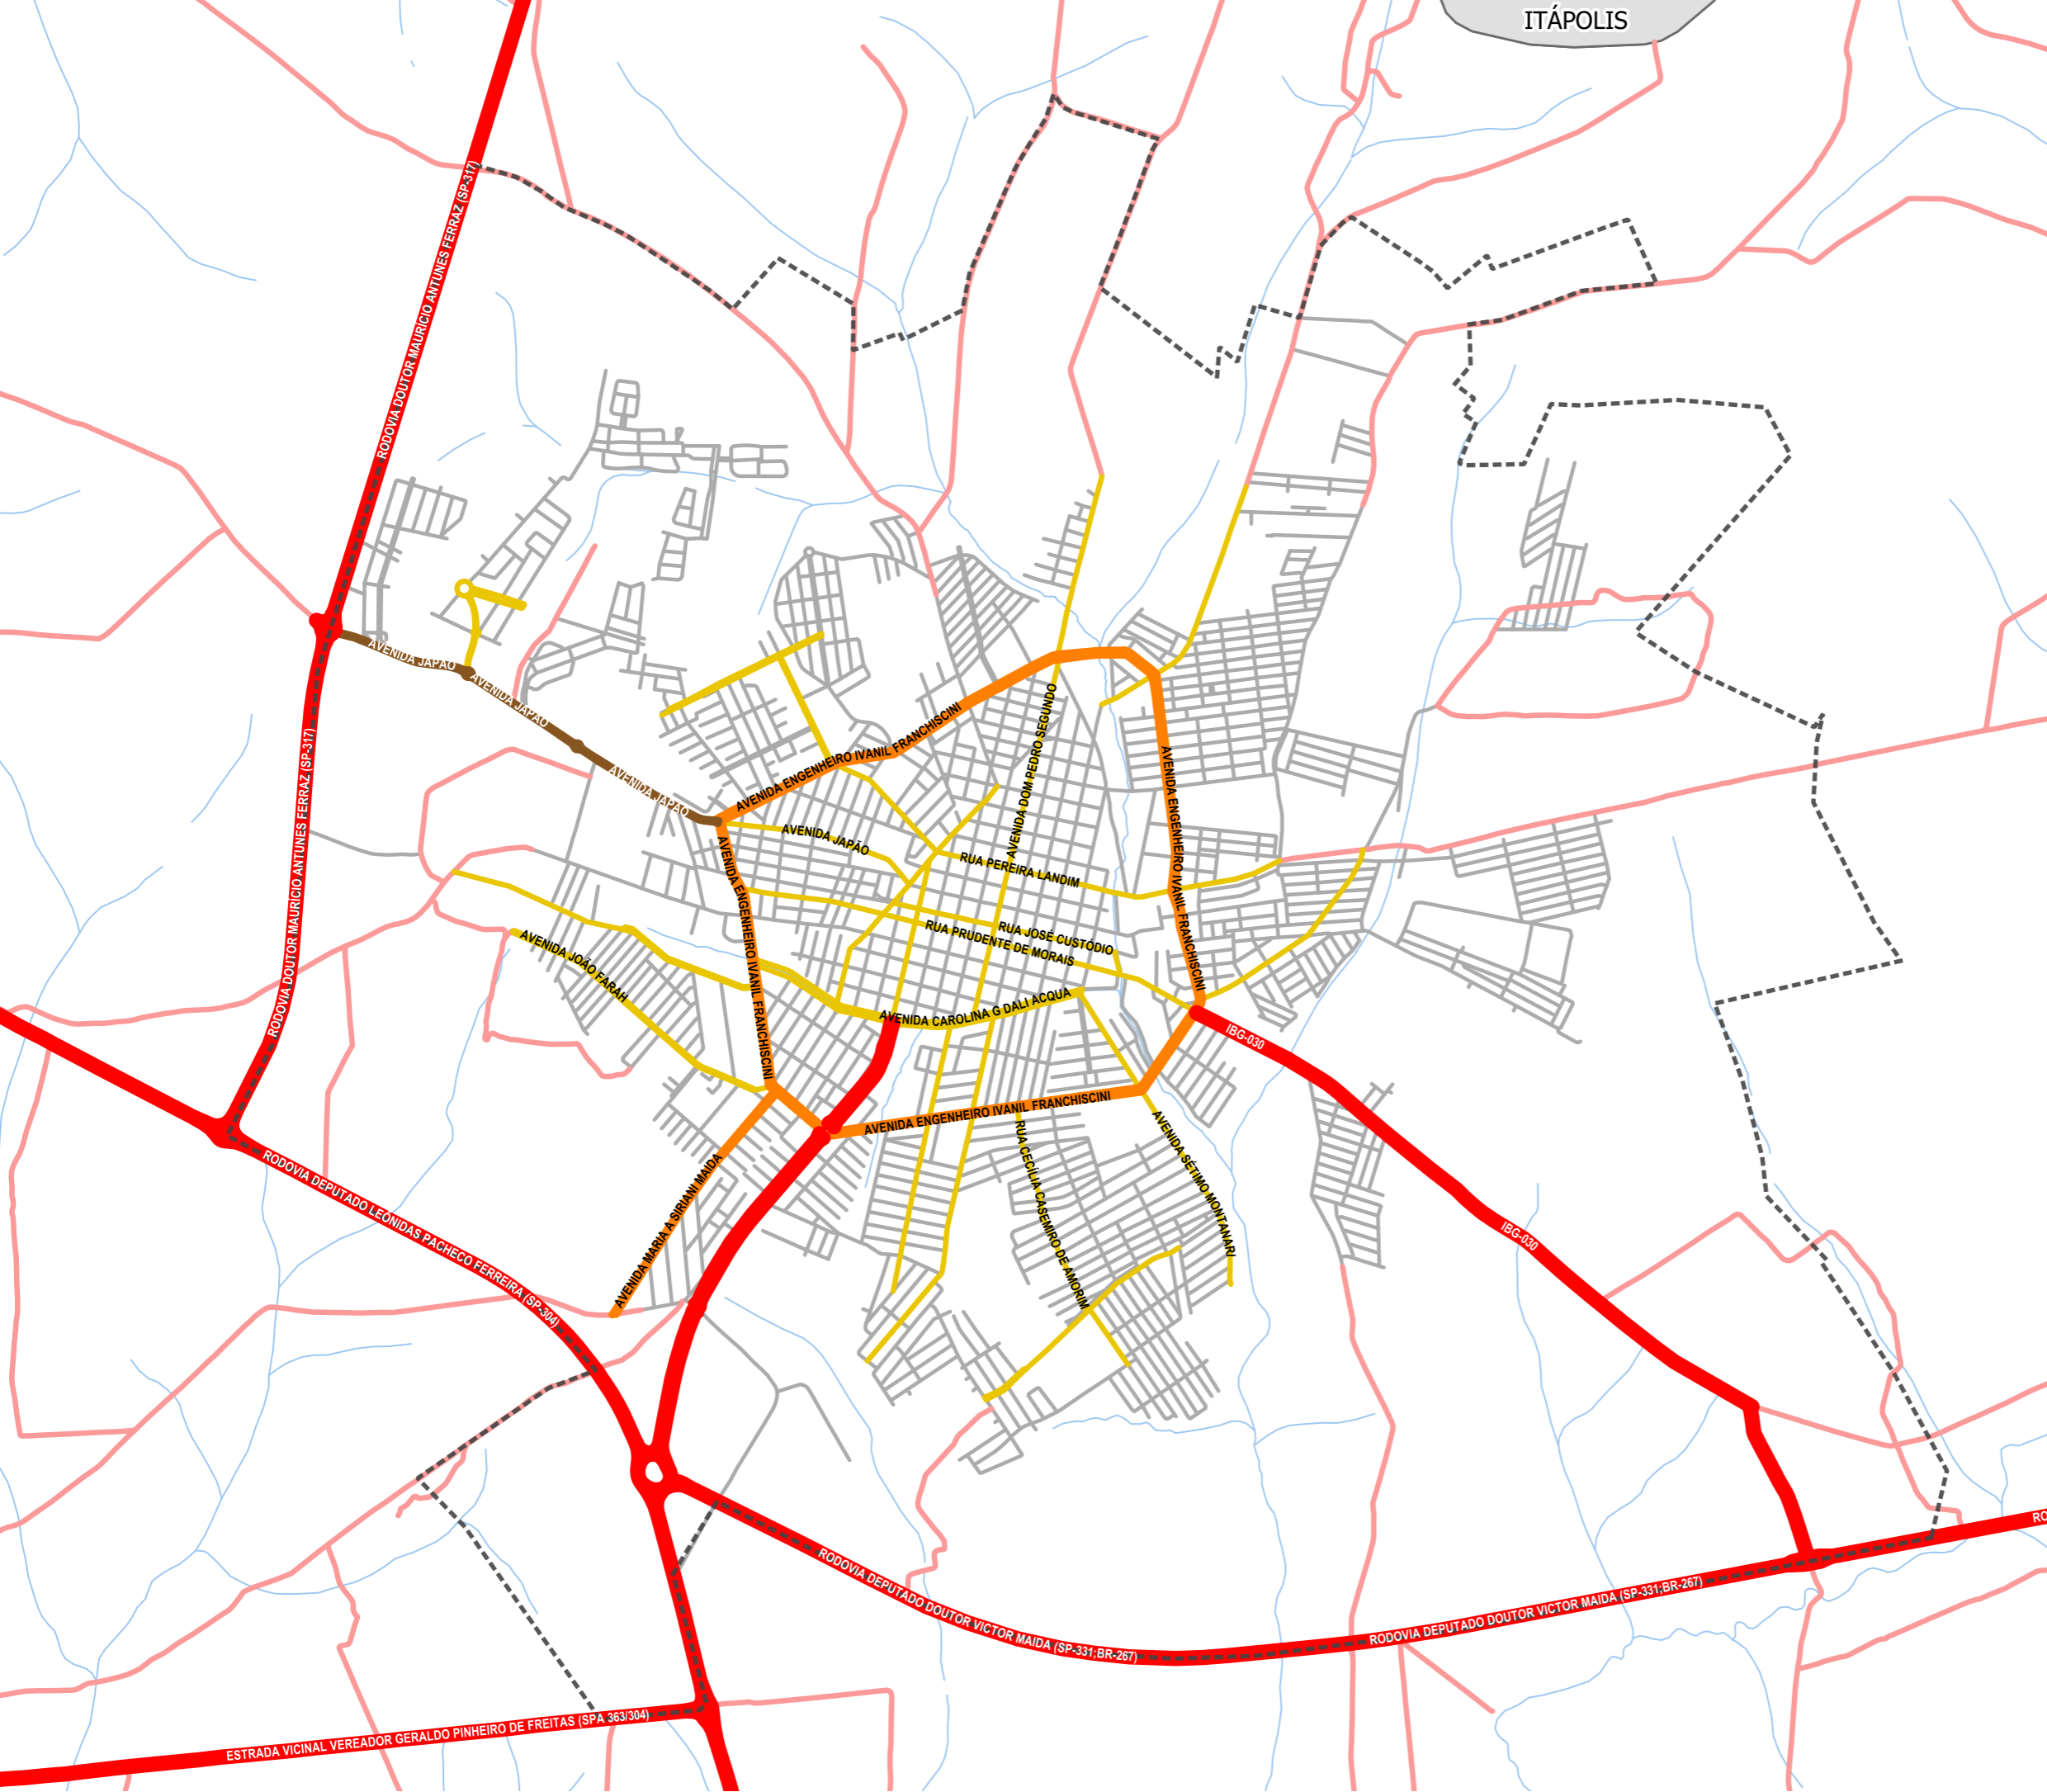

## Distrito de Cambaratiba

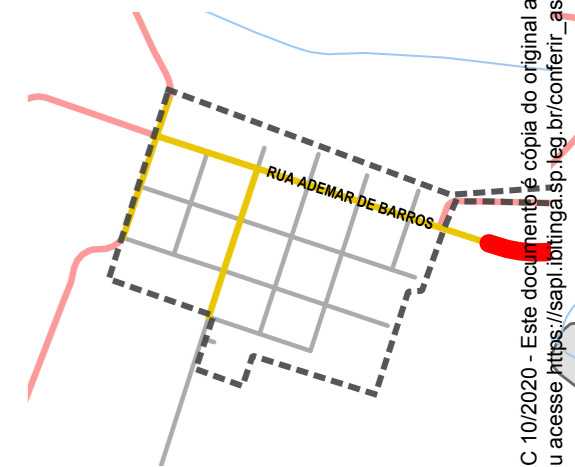

Fonte base cartográfica: IBGE  
 Fonte sistema viário: Prefeitura da Estância Turística de Ibitinga e OpenStreetMap  
 Datum: SIRGAS 2000 UTM 22S

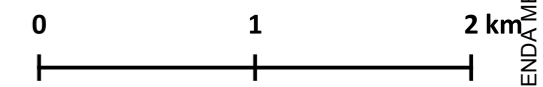

EMENDA MENSAGEM ADITIVA Nº 3 - PLC 10/2020 - Este documento é cópia do original assinado digitalmente por Prefeitura Municipal. Para conferir o original, leia o código QR ou acesse [https://sapl.ibitinga.sp.leg.br/conferir\\_assinatura\\_e\\_informe\\_o\\_codigo\\_7E79-E70D-1A41-89C7](https://sapl.ibitinga.sp.leg.br/conferir_assinatura_e_informe_o_codigo_7E79-E70D-1A41-89C7).

# Projetos Prioritários

## Legenda

### Rodovias

- Quadras
- Edifícios Culturais


### Projetos futuros

- Finalização da obra ou novo uso ao teatro
- Atendimento ao turista  
Novos banheiros
- Parque urbano
- Complexo Pontal do Jacaré
- Revitalização da antiga estação da estrada de ferro
- Museu do bordado
- Estacionamento de ônibus turísticos
- Circular Turístico
- Ciclovia da Perimetral
- Boulevard José Custódio



### Projetos de Drenagem

- Paróquia São Paulo Apóstolo
- R. Antenor Zinezzi
- R. Quintino Bocaiuva

## Complexo Pontal do Jacaré

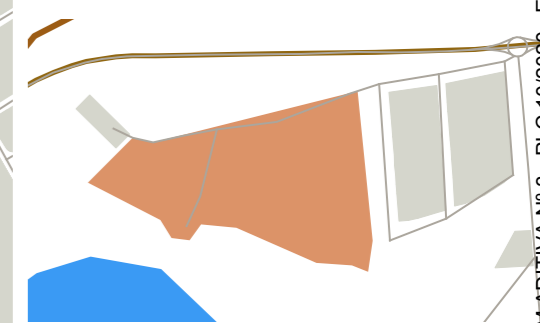

Elaboração: Polo Planejamento

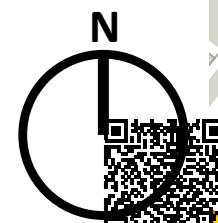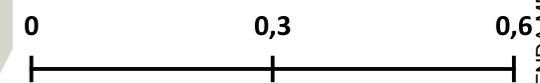

EMENDAGEM ADITIVA Nº 3 - PLC 10/2020 - Este documento é cópia do original assinado digitalmente por Prefeitura Municipal de Ibitinga. Para conferir o original, leia o código QR ou acesse [https://sapl.ibitinga.sp.leg.br/conferir\\_assinatura](https://sapl.ibitinga.sp.leg.br/conferir_assinatura) e informe o código 7E79-E70D-1A41-89C7.

